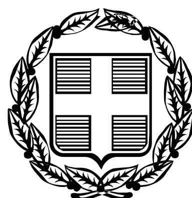


ΕΦΗΜΕΡΙΣ ΤΗΣ ΚΥΒΕΡΝΗΣΕΩΣ

ΤΗΣ ΕΛΛΗΝΙΚΗΣ ΔΗΜΟΚΡΑΤΙΑΣ

ΤΕΥΧΟΣ ΤΕΤΑΡΤΟ **Αρ. Φύλλου 356**

2 Αυγούστου 2007

ΠΕΡΙΕΧΟΜΕΝΑ

ΑΠΟΦΑΣΕΙΣ

ΑΠΟΦΑΣΕΙΣ

Αριθμ. 3970 (1)

Επικύρωση καθορισμού των οριογραμμών τμήματος υδατορέματος στη θέση «Κρεμάλα» Δήμου Ερέτριας Ν. Ευβοίας.

Ο ΓΕΝΙΚΟΣ ΓΡΑΜΜΑΤΕΑΣ
ΠΕΡΙΦΕΡΕΙΑΣ ΣΤΕΡΕΑΣ ΕΛΛΑΔΑΣ

Έχοντας υπόψη:

1. Τις διατάξεις του άρθρου 6 του ν. 880/1979 (ΦΕΚ 58Α), όπως τροποποιήθηκε με το άρθρο 5 του ν. 3010/2002 (ΦΕΚ 91Α).

2. Τις διατάξεις του ν. 1558/1985 (ΦΕΚ 137Α) «Κυβέρνηση και Κυβερνητικά όργανα».

3. Τις διατάξεις του ν. 1622/1986 (ΦΕΚ 92Α) «Τοπική Αυτοδιοίκηση - Περιφερειακή Ανάπτυξη και δημοκρατικός προγραμματισμός».

4. Τις διατάξεις του ν. 2503/1997 (ΦΕΚ 107Α) «Διοίκηση, οργάνωση, στελέχωση της περιφέρειας, ρύθμιση θεμάτων για την τοπική αυτοδιοίκηση και άλλες διατάξεις».

5. Την υπ' αριθμ. 3009/11.11.2004 απόφαση του Γενικού Γραμματέα Περιφέρειας Στέρεας Ελλάδας με την οποία ορίζεται η υπηρεσία μας αρμόδια για τα θέματα οριοθέτησης των υδατορεμάτων.

6. Την υπ' αριθμ. 2909/31.5.2007 (ΦΕΚ 993Β) απόφαση του Γενικού Γραμματέα Περιφέρειας Στερεάς Ελλάδας «Παροχή εξουσιοδότησης του δικαιώματος υπογραφής "Με εντολή Γενικού Γραμματέα Περιφέρειας Στερεάς Ελλάδας" στο Γενικό Διευθυντή της Περιφέρειας, στον Προϊστάμενο της Δ/νσης Περιβάλλοντος και Χωροταξίας και στους Προϊσταμένους των τμημάτων αυτής».

7. Την υπ' αριθμ. 3779/2007/31.5.2007 απόφαση της Δ/νσης Τεχνικών Υπηρεσιών Ν. Α. Ευβοίας, με την οποία καθορίζονται οι οριογραμμές τμήματος υδατορέματος στη θέση «Κρεμάλα» Δήμου Ερέτριας Ν. Ευβοίας.

8. Την υπ' αριθμ. 42/2007 απόφαση (πρακτικό 5/3.4.2007) του Δημοτικού Συμβουλίου Ερέτριας.

9. Την υπ' αριθμ. 3366/2.7.2007 απόφαση της Δ/νσης Δημοσίων Έργων Περιφέρειας Στερεάς Ελλάδας, που αφορά έγκριση υδραυλικής μελέτης για την οριοθέτηση τμήματος του εν λόγω υδατορέματος, αποφασίζουμε:


Επικυρώνουυε τον καθορισμό των οριογραμμών τμήματος υδατορέματος στη θέση «Κρεμάλα» Δήμου Ερέτριας Ν. Ευβοίας, με τις συντεταγμένες των κορυφών των πολυγωνικών τους γραμμών, όπως αυτές σημειώνονται με μπλε γραμμές στο θεωρημένο από τη Δ/νση Τεχνικών Υπηρεσιών Ν. Α. Ευβοίας και την υπηρεσία μας τοπογραφικό διάγραμμα κλίμακας 1:250 που συνοδεύει την παρούσα και αποτελεί αναπόσπαστο μέρος αυτής.

Η ισχύς της παρούσας αρχίζει από τη δημοσίευσή της στην Εφημερίδα της Κυβερνήσεως.

Η απόφαση αυτή με το συνημμένο της τοπογραφικό διάγραμμα να δημοσιευθεί στην Εφημερίδα της Κυβερνήσεως.

Λαμία, 16 Ιουλίου 2007

Με εντολή Γενικού Γραμματέα Περιφέρειας
Η Γενική Διευθύντρια Περιφέρειας
ΜΑΡΙΑ ΚΕΜΟΥ - ΡΙΖΟΥ

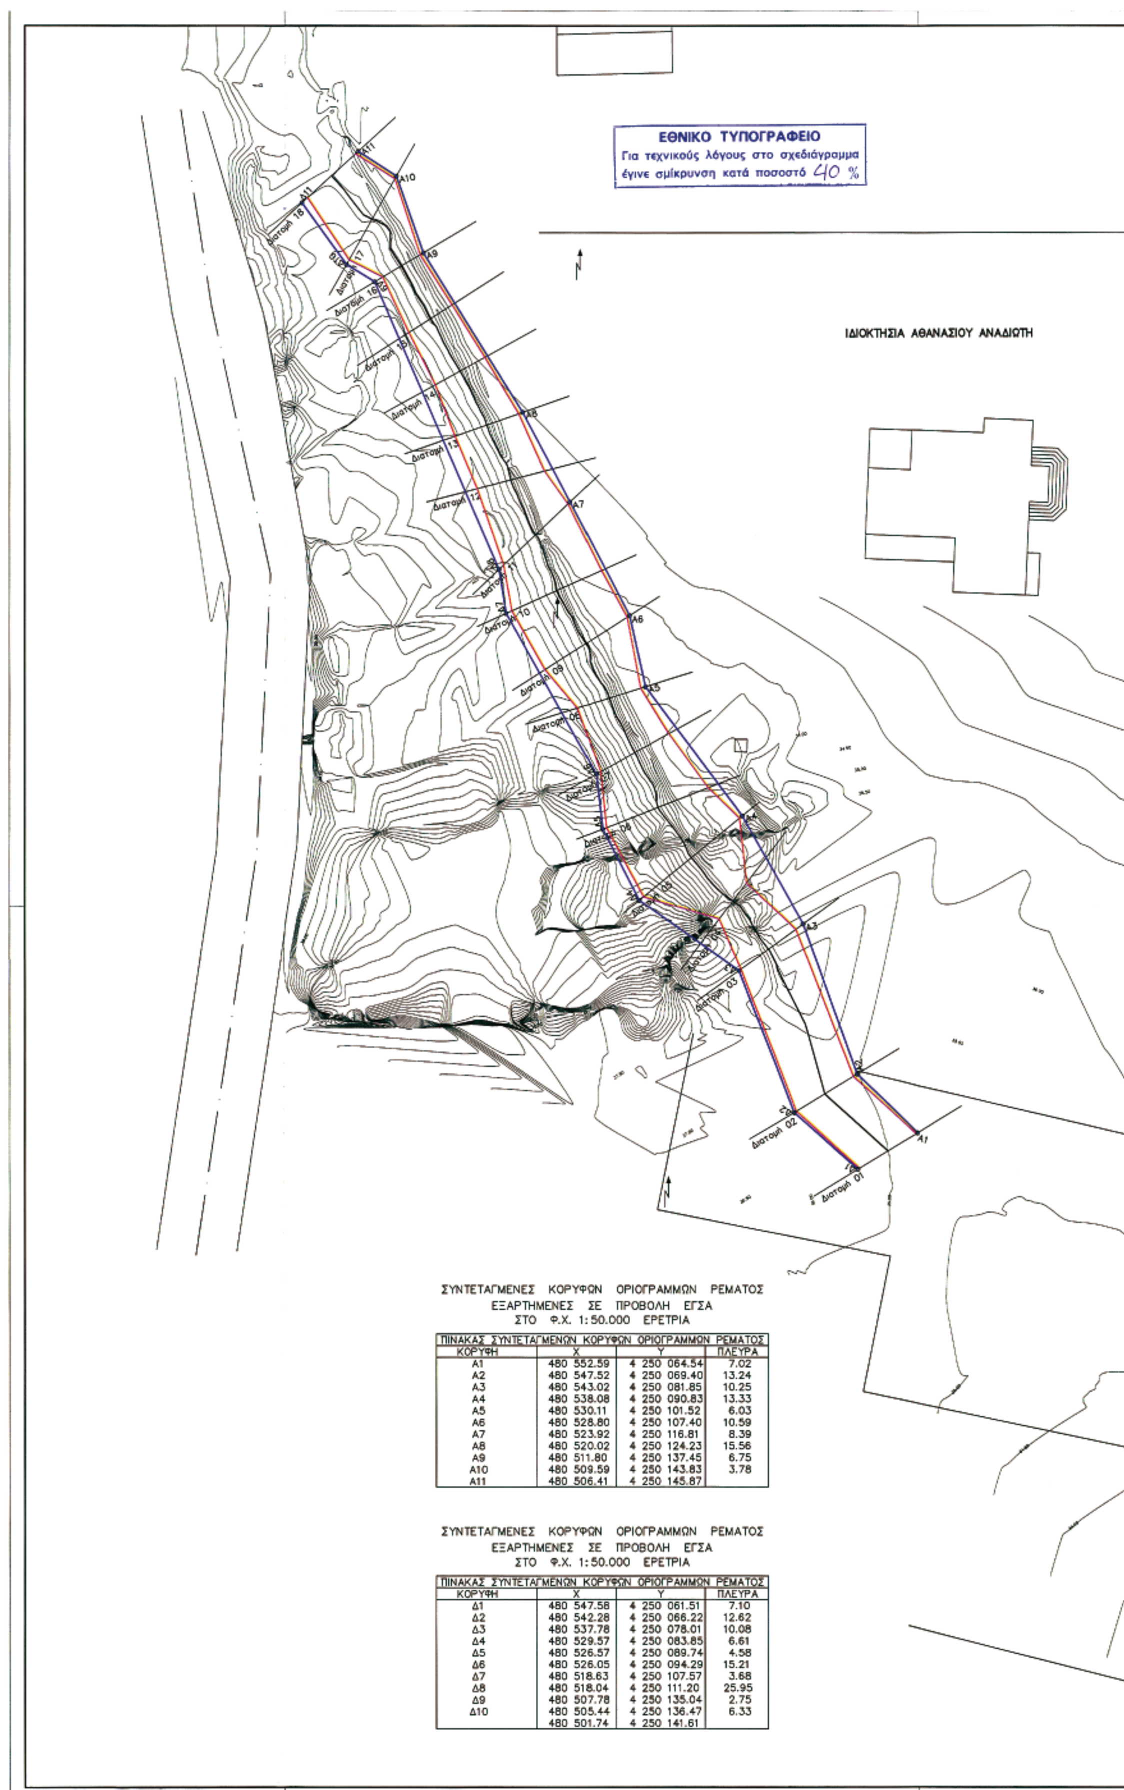

ΣΥΝΤΕΤΑΓΜΕΝΕΣ ΚΟΡΥΦΩΝ ΟΡΙΟΓΡΑΜΜΩΝ ΡΕΜΑΤΟΣ
ΕΞΑΡΤΗΜΕΝΕΣ ΣΕ ΠΡΟΒΟΛΗ ΕΓΣΑ
ΣΤΟ Φ.Χ. 1:50.000 ΕΡΕΤΡΙΑ

ΠΙΝΑΚΑΣ ΣΥΝΤΕΤΑΓΜΕΝΩΝ ΚΟΡΥΦΩΝ ΟΡΙΟΓΡΑΜΜΩΝ ΡΕΜΑΤΟΣ			
ΚΟΡΥΦΗ	X	Y	ΠΛΕΥΡΑ
A1	480 552.59	4 250 064.54	7.02
A2	480 547.52	4 250 069.40	13.24
A3	480 543.02	4 250 081.85	10.25
A4	480 538.08	4 250 090.83	13.33
A5	480 530.11	4 250 101.52	6.03
A6	480 528.80	4 250 107.40	10.59
A7	480 523.92	4 250 116.81	8.39
A8	480 520.02	4 250 124.23	15.56
A9	480 511.80	4 250 137.45	6.75
A10	480 509.59	4 250 143.83	3.78
A11	480 506.41	4 250 145.87	

ΣΥΝΤΕΤΑΓΜΕΝΕΣ ΚΟΡΥΦΩΝ ΟΡΙΟΓΡΑΜΜΩΝ ΡΕΜΑΤΟΣ
ΕΞΑΡΤΗΜΕΝΕΣ ΣΕ ΠΡΟΒΟΛΗ ΕΓΣΑ
ΣΤΟ Φ.Χ. 1:50.000 ΕΡΕΤΡΙΑ

ΠΙΝΑΚΑΣ ΣΥΝΤΕΤΑΓΜΕΝΩΝ ΚΟΡΥΦΩΝ ΟΡΙΟΓΡΑΜΜΩΝ ΡΕΜΑΤΟΣ			
ΚΟΡΥΦΗ	X	Y	ΠΛΕΥΡΑ
Δ1	480 547.58	4 250 061.51	7.10
Δ2	480 542.28	4 250 066.22	12.62
Δ3	480 537.78	4 250 078.01	10.08
Δ4	480 529.57	4 250 083.85	6.61
Δ5	480 526.57	4 250 089.74	4.58
Δ6	480 526.05	4 250 094.29	15.21
Δ7	480 518.63	4 250 107.57	3.68
Δ8	480 518.04	4 250 111.20	25.95
Δ9	480 507.78	4 250 135.04	2.75
Δ10	480 505.44	4 250 136.47	6.33
	480 501.74	4 250 141.61	

Β

ΥΠΟΜΝΗΜΑ

- - - - - - Άξονας Ρέματος

—— Γραμμή Πλημμύρας για Τ = 50 έτη

—— Γραμμή Οριοθέτησης Ρέματος

ΠΕΡΙΦΕΡΕΙΑ ΣΤΕΡΕΑΣ ΕΛΛΑΔΑΣ
ΔΙΕΥΘΥΝΣΗ ΠΕΡΙΒΑΛΛΟΝΤΟΣ & ΧΩΡΟΤΑΞΙΑΣ
Το παρόν συνοδεύει την αριθ. 3970/ 16-7-07 απόφαση του Γενικού Γραμματέα της Περιφέρειας Στερ. Ελλάδας
ΛΑΜΙΑ 16-7-2007
Ο ΔΙΕΥΘΥΝΤΗΣ
ΕΠΙΣΚΟΠΟΥ ΕΥΑΓΓΕΛΟΣ

ΑΘΑΝΑΣΙΟΣ ΑΝΑΔΙΩΤΗΣ

1☐ ΕΓΚΡΙΝΕΤΑΙ	ΤΕΧΝΙΚΟΣ ΕΛΕΓΧΟΣ ΑΠΟ : ΟΝΟΜΑ/ΥΠΟΓΡΑΦΗ : ΗΜΕΡΟΜΗΝΙΑ :
2☐ ΕΓΚΡΙΝΕΤΑΙ ΟΠΩΣ ΣΗΜΕΙΩΝΕΤΑΙ	
3☐ ΑΝΑΘΕΩΡΗΣΗ ΚΑΙ ΕΠΑΝΥΠΟΒΟΛΗ	ΕΓΚΡΙΘΗΚΕ ΑΠΟ : ΟΝΟΜΑ/ΥΠΟΓΡΑΦΗ : ΗΜΕΡΟΜΗΝΙΑ :
4☐ ΔΕΝ ΑΠΑΙΤΕΙΤΑΙ ΕΛΕΓΧΟΣ	

ΕΚΔΟΣΗ	ΗΜΕΡΟΜΗΝΙΑ	Ο ΕΚΠΡΟΣΩΠΟΣ ΤΟΥ ΜΕΛΕΤΗΤΗ	ΠΕΡΙΓΡΑΦΗ
ΣΤ			
Ε			
Δ			
Γ			
Β			
Α	20/12/2006	Α. ΠΥΛΙΩΤΗΣ	Α' ΕΚΔΟΣΗ

ΜΕΛΕΤΗ ΚΑΘΟΡΙΣΜΟΥ ΟΡΙΟΓΡΑΜΜΩΝ
ΤΜΗΜΑΤΟΣ ΡΕΜΑΤΟΣ ΣΤΗ ΘΕΣΗ ΚΡΕΜΑΛΑ ΕΡΕΤΡΙΑΣ
ΟΡΙΣΤΙΚΗ ΜΕΛΕΤΗ ΥΔΡΑΥΛΙΚΩΝ ΕΡΓΩΝ

ΕΛΛΗΝΙΚΗ ΔΗΜΟΚΡΑΤΙΑ
ΝΟΜΑΡΧΙΑΚΗ ΑΥΤΟΔΙΟΙΚΗΣΗ ΕΥΒΟΙΑΣ

ΤΙΤΛΟΣ ΣΧΕΔΙΟΥ :

ΘΕΩΡΗΘΗΚΕ
Χαλκίδα 31 ΜΑΙ. 2007
Ο Πρ/νος Τ.Α.Υ.
Ν. ΚΑΣΙΩΝΗΣ

ΑΞΟΝΑΣ ΡΕΜΑΤΟΣ
ΟΡΙΟΓΡΑΜΜΕΣ ΠΛΗΜΜΥΡΑΣ

ΗΛΕΓΧΘΗ
Χαλκίδα 31 ΜΑΙ.
Ο Μηχ/κός
ΒΑΣ. ΠΑΤΕΡΙΤΣΑΣ
ΠΕ1/Δ'

ΚΛΙΜΑΚΑ : 1: 250

ΑΡΙΘΜΟΣ ΣΧΕΔΙΟΥ : 04

ΑΝΑΔΟΧΟΣ ΜΕΛΕΤΗΣ :

ΑΝΤΩΝΙΟΣ ΠΥΛΙΩΤΗΣ
ΜΕΛΕΤΕΣ - ΔΙΟΙΚΗΣΗ ΕΡΓΩΝ
ΔΙΑΧΕΙΡΙΣΗ ΠΡΟΓΡΑΜΜΑΤΩΝ
ΕΙΡΗΝΗΣ 63, ΤΚ 153 41 ΑΓ. ΠΑΡΑΣΚΕΥΗ
Τηλ. 210 60.84.570, Fax 210 60.84.571, email apyli@ath.forthnet.gr

ΟΜΑΔΑ ΜΕΛΕΤΗΣ :

ΣΤΟΙΧΕΙΑ / ΠΕΡΙΓΡΑΦΗ	ΟΝΟΜΑ	ΥΠΟΓΡΑΦΗ
ΣΧΕΔΙΑΣΗ :	Α. ΠΥΛΙΩΤΗΣ	
ΣΥΝΤΑΞΗ :	Χ. ΠΥΛΙΩΤΗΣ	
ΕΛΕΓΧΟΣ :	Α. ΠΥΛΙΩΤΗΣ	

Αριθμ. 3229 (2)

Κήρυξη ως αναδασωτέας έκτασης εμβαδού 2.811,70 τ.μ. στη θέση «Κρεμμυδόκηπος», περιφέρειας Δ.Δ. Φραντζή, Δήμου Λαμιέων, του Νομού Φθιώτιδας.

Ο ΓΕΝΙΚΟΣ ΓΡΑΜΜΑΤΕΑΣ
ΠΕΡΙΦΕΡΕΙΑΣ ΣΤΕΡΕΑΣ ΕΛΛΑΔΑΣ

Έχοντας υπόψη:

1. Τις διατάξεις των άρθρων 24 παρ. 1 και 117 παρ. 3 του Συντάγματος.

2. Τις διατάξεις του ν. 2503/1997 «Διοίκηση, οργάνωση, στελέχωση της Περιφέρειας, ρύθμιση θεμάτων για την τοπική αυτοδιοίκηση και άλλες διατάξεις» (ΦΕΚ 107 Α΄).

3. Τις διατάξεις του ν. 998/1979 «Περί προστασίας των δασών και των δασικών εν γένει εκτάσεων της χώρας» (ΦΕΚ 289 Α΄) όπως τροποποιήθηκαν με το ν. 3208/2003 (ΦΕΚ 303 Α΄) και συγκεκριμένα:

α) του άρθρου 41 παρ. 1

β) του άρθρου 38 παρ. 1.

4. Τις διαταγές του Υπουργείου Αγροτικής Ανάπτυξης και τροφίμων:

α) 160417/1180/8.7.1980

β) 182447/3049/24.9.1980.

5. Την υπ' αριθμ. 2594/31.5.2007 (Φ.Ε.Κ./Α΄/957/14.6.2007) απόφαση του Γ.Γ.Π.Σ.Ε. που αναφέρεται στην παροχή εξουσιοδότησης του δικαιώματος υπογραφής «Με εντολή Γενικού Γραμματέα» στους προϊσταμένους των Δασικών Υπηρεσιών.

6. Την υπ' αριθμ. 5451/26.6.2007 πρόταση του Δασαρχείου Λαμίας, από την οποία προκύπτει ότι η έκταση που αναφέρεται στο θέμα είχε κατά το χρόνο καταστροφής της, που έγινε από παράνομη εκχέρσωση, κατά το παρελθόν, μετά το έτος 1986, Δασικό χαρακτήρα κατά την έννοια του άρθρου 3 παρ. 2 του ν. 998/1979 όπως τροποποιήθηκε με το άρθρο 1 του ν. 3208/2003, καλυπτόμενη από αείφυλλα - πλατύφυλλα (πουρνάρια) και ως εκ τούτου επιβάλλεται η κήρυξή της ως αναδασωτέας.

7. Την υπ' αριθμ. 2908/2.7.2007 αναφορά και σύμφωνη γνώμη της Δ/νσης Δασών Ν. Φθιώτιδας, αποφασίζουμε:

Κηρύσσουμε αναδασωτέα τη Δημόσια εποικιστική δασική έκταση, εμβαδού 2.811,70 τ.μ. στη θέση «Κρεμμυδόκηπος» περιφέρειας Δ.Δ. Φραντζή, Δήμου Λαμιέων, του Νομού Φθιώτιδας, με σκοπό, αφ' ενός μεν τη διατήρηση του δασικού της χαρακτήρα, ώστε να αποκλειστεί η διάθεσή της για άλλο προορισμό, αφ' ετέρου δε την επαναδημιουργία της δασικής βλάστησης με φυσική αναγέννηση.

Προσδιορίζεται από τα στοιχεία: Α, Β, Γ, Δ, Ε, Ζ, Η, Θ, Ι, Κ, Λ, Μ, Ν, Ξ, Ο, Π, Ρ, Α όπως φαίνεται στο συνημμένο διάγραμμα το οποίο αποτελεί αναπόσπαστο μέρος της αποφάσεως αυτής και έχει όρια:

Ανατολικά: Με δημόσια εποικιστική δασική έκταση.

Δυτικά: Με δημόσια εποικιστική δασική έκταση.

Βόρεια: Με δημόσια εποικιστική δασική έκταση.

Νότια: Με δημόσια εποικιστική δασική έκταση.

Η απόφαση αυτή ισχύει από της κοινοποιήσεώς της αρμοδίως και προ της δημοσιεύσεώς της στην Εφημερίδα της Κυβερνήσεως (άρθρο 37 ν. 3200/1955).

Επιτρέπεται υποβολή κατ' αυτής αίτησης ακύρωσης στο Σ.τ.Ε. μέσα σε προθεσμία εξήντα (60) ημερών, που αρχίζει από την επομένη της δημοσίευσής της (άρθρο 46 π.δ. 18/1989).

Από τις διατάξεις της απόφασης αυτής δεν προκαλείται δαπάνη σε βάρος του Κρατικού Προϋπολογισμού.

Η απόφαση αυτή να δημοσιευθεί στην Εφημερίδα της Κυβερνήσεως.


Λαμία, 10 Ιουλίου 2007

Με εντολή Γενικού Γραμματέα Περιφέρειας
Ο Διευθυντής Δασών Περιφέρειας
ΠΑΝΑΓΙΩΤΗΣ ΑΛΕΞΙΟΥ

ΤΟΠΟΓΡΑΦΙΚΟ ΔΙΑΓΡΑΜΜΑ


Δημόσιας εποικιστικής δασικής έκτασης στη θέση ΄΄Κρεμμυδόκηπος΄΄ Δ.Δ Φραντζή Δήμου Λαμιέων που εκχερσώθηκε παράνομα από την Δέσποινα Ζιάκα του Σπυρίδωνα Συζ. Βασ. Ζιάκα κάτοικο Δ.Δ Φραντζή για την κήρυξή της ως αναδασωτέας.

Εμβαδόν έκτασης με στοιχεία ΑΒΓΔΕΖΗΘΙΚΛΜΝΞΟΠΡΑ = 2.811,70 τ.μ
Κλίμακα 1: 1000

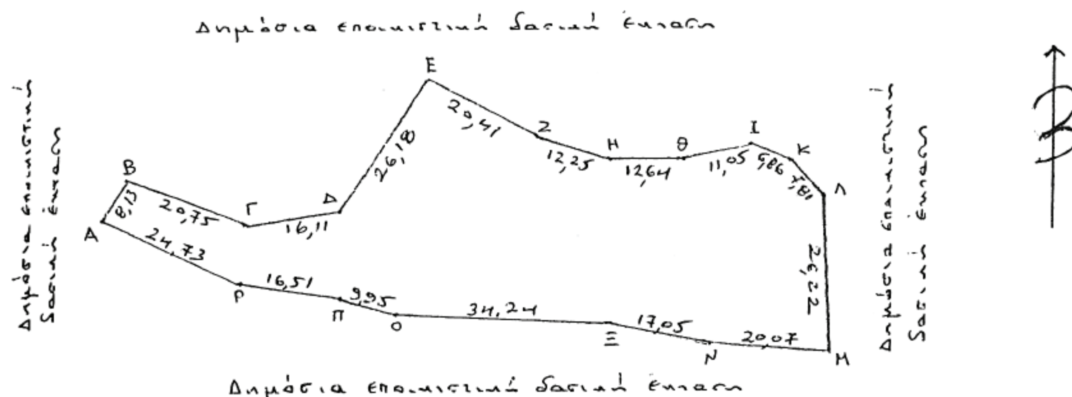

ΣΥΝΤΕΤΑΓΜΕΝΕΣ Ε.Γ.Σ.Α 87
Α=359287,557-4299529,827
Β=359291,688-4299536,829
Γ=359310,772-4299528,691
Δ=359326,727-4299530,889
Ε=359340,620-4299553,080
Ζ=359358,490-4299543,750
Η=359370,240-4299539,760
Θ=359382,880-4299539,750
Ι=359393,690-4299542,070
Κ=359399,880-4299539,110
Λ=359405,240-4299533,440
Μ=359406,850-4299507,266
Ν=359386,837-4299508,783
Ξ=359370,125-4299512,171
Ο=359335,937-4299513,974
Π=359326,323-4299516,532
Ρ=359310,111-4299519,680

ΑΠΟΣΠΑΣΜΑ ΧΑΡΤΗ ΓΥΣ ΚΛΙΜ. 1:5000
ΦΥΛΛΟ ΧΑΡΤΗ 3561/6

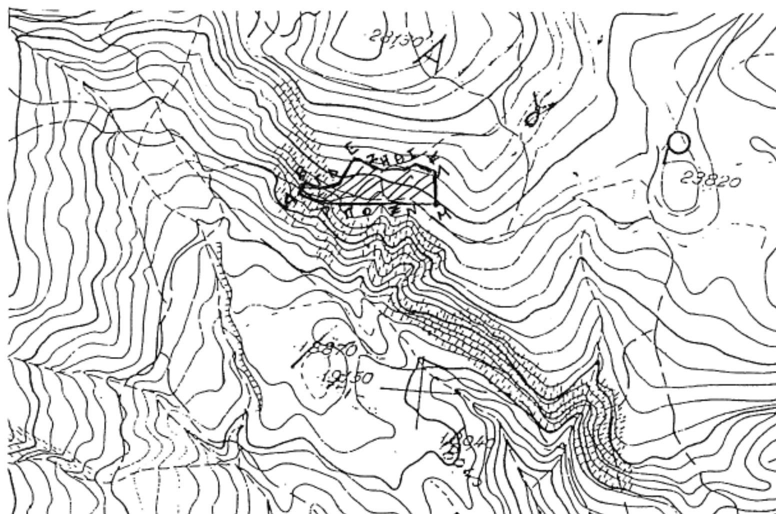

Ανήκει στην αριθμ. 3229/2007
Απόφασή μας.

ΘΕΩΡΗΘΗΚΕ
Λαμία 10 - 7 **- 2007**
Με Εντολή Γ.Γ.Π.Σ.Ε
Ο Δ/ντής Δασών Π.Σ.Ε

Παναγιώτης Αλεξίου
Δασολόγος με Α΄Βαθμό

ΕΛΕΓΘΗΚΕ
Λαμία 14 - 6 - 2007
Ο Δασάρχης α.α

Νικόλαος Κεχανίδης
Δασολόγος με Α΄Βαθμό

Λαμία 14 - 6 - 2007
Ο Συντάξας

Κων/νος Φλώρος
Δασοπόνος με Α΄Βαθμό

ΕΘΝΙΚΟ ΤΥΠΟΓΡΑΦΕΙΟ
Για τεχνικούς λόγους στο σχεδιάγραμμα έγινε σμίκρυνση κατά ποσοστό 78 %

Αριθμ. 4149 (3)

Επικύρωση καθορισμού των οριογραμμών τμήματος υδατορέματος στη θέση «Μετόχι» Δήμου Γραβιάς Ν. Φωκίδας.

Ο ΓΕΝΙΚΟΣ ΓΡΑΜΜΑΤΕΑΣ
ΠΕΡΙΦΕΡΕΙΑΣ ΣΤΕΡΕΑΣ ΕΛΛΑΔΑΣ

Έχοντας υπόψη:

1. Τις διατάξεις του άρθρου 6 του ν. 880/1979 (ΦΕΚ 58Α), όπως τροποποιήθηκε με το άρθρο 5 του ν. 3010/2002 (ΦΕΚ 91Α).

2. Τις διατάξεις του ν. 1558/1985 (ΦΕΚ 137Α) «Κυβέρνηση και Κυβερνητικά όργανα».

3. Τις διατάξεις του ν. 1622/1986 (ΦΕΚ 92Α) «Τοπική Αυτοδιοίκηση - Περιφερειακή Ανάπτυξη και δημοκρατικός προγραμματισμός».

4. Τις διατάξεις του ν. 2503/1997 (ΦΕΚ 107Α) «Διοίκηση, οργάνωση, στελέχωση της Περιφέρειας, ρύθμιση θεμάτων για την τοπική αυτοδιοίκηση και άλλες διατάξεις».

5. Την υπ' αριθμ. 3009/11.11.2004 απόφαση του Γενικού Γραμματέα Περιφέρειας Στερεάς Ελλάδας με την οποία ορίζεται η υπηρεσία μας αρμόδια για τα θέματα οριοθέτησης των υδατορεμάτων.

6. Την υπ' αριθμ. 2909/31.5.2007 (ΦΕΚ 993Β) απόφαση του Γενικού Γραμματέα Περιφέρειας Στερεάς Ελλάδας «Παροχή εξουσιοδότησης του δικαιώματος υπογραφής "Με εντολή Γενικού Γραμματέα Περιφέρειας Στερεάς Ελλάδας" στο Γενικό Διευθυντή της Περιφέρειας (στον Προϊστάμενο της Δ/νσης Περιβάλλοντος και Χωροταξίας και στους Προϊστάμενους των Τμημάτων αυτής».

7. Την υπ' αριθμ. 2747/29.6.2007 απόφαση της Δ/νσης Τεχνικών Υπηρεσιών Ν.Α. Φωκίδας, με την οποία καθορίζονται οι οριογραμμές τμήματος υδατορέματος στη θέση «Μετόχι» Δήμου Γραβιάς Ν. Φωκίδας.

8. Την υπ' αριθμ. 83/2007 (πρακτικό 9/2007) απόφαση του Δημοτικού Συμβουλίου Δήμου Γραβιάς.

9. Την υπ' αριθμ. 3590/11.7.2007 απόφαση της Δ/νσης Δημοσίων Έργων Περιφέρειας Στερεάς Ελλάδας, που αφορά έγκριση υδραυλικής μελέτης για την οριοθέτηση του εν λόγω υδατορέματος, αποφασίζουμε:


Επικυρώνουμε τον καθορισμό των οριογραμμών τμήματος υδατορέματος στη θέση «Μετόχι» Δήμου Γραβιάς Ν. Φωκίδας με τις συντεταγμένες των κορυφών των πολυγωνικών τους γραμμών, όπως αυτές σημειώνονται με μπλε γραμμές στο θεωρημένο από τη Δ/νση Τεχνικών Υπηρεσιών Ν.Α. Φωκίδας και την υπηρεσία μας τοπογραφικό διάγραμμα κλίμακας 1:500 που συνοδεύει την παρούσα και αποτελεί αναπόσπαστο μέρος αυτής.

Η ισχύς της παρούσας αρχίζει από τη δημοσίευσή της στην Εφημερίδα της Κυβερνήσεως.

Η απόφαση αυτή να δημοσιευθεί στην Εφημερίδα της Κυβερνήσεως.

Λαμία, 13 Ιουλίου 2007

Με εντολή Γενικού Γραμματέα Περιφέρειας
Η Γενική Διευθύντρια Περιφέρειας
ΜΑΡΙΑ ΚΕΜΟΥ - ΡΙΖΟΥ

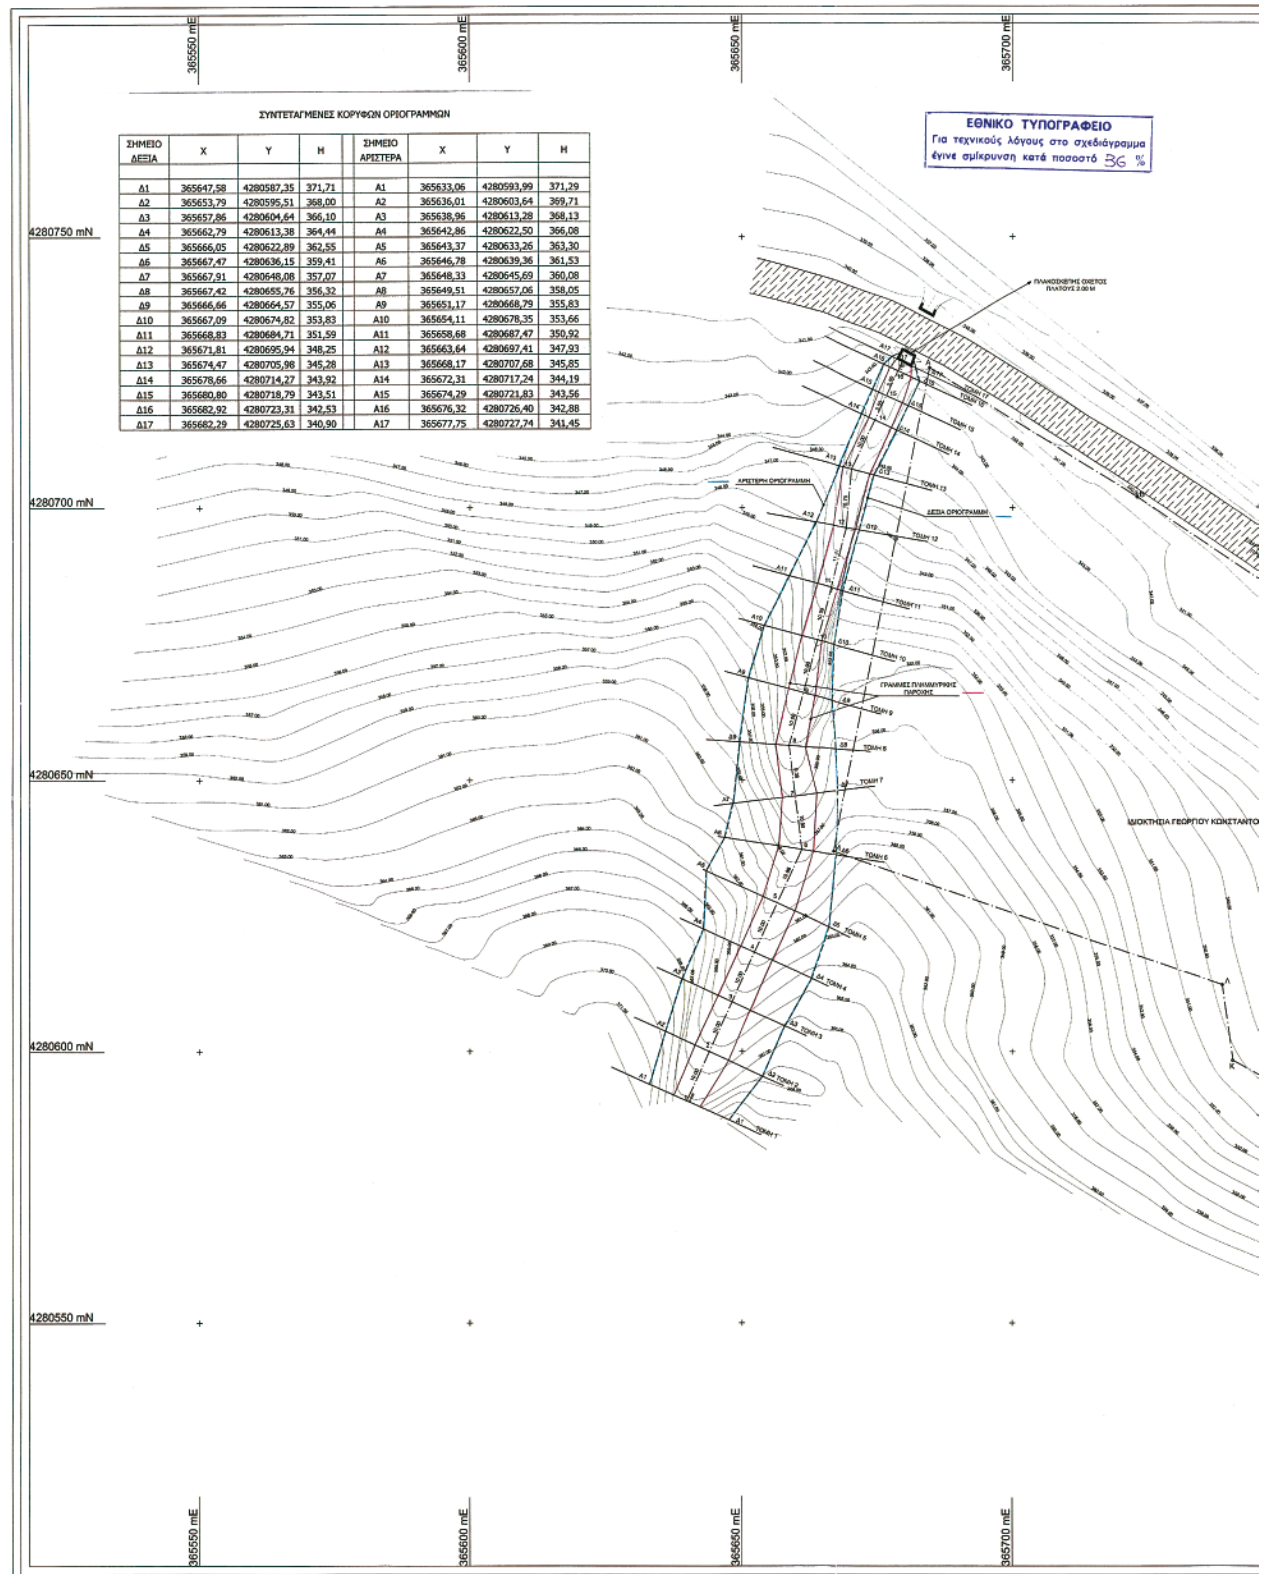

ΣΥΝΤΕΤΑΓΜΕΝΕΣ ΚΟΡΥΦΩΝ ΟΡΙΟΓΡΑΜΜΩΝ

ΣΗΜΕΙΟ ΔΕΞΙΑ	X	Y	H	ΣΗΜΕΙΟ ΑΡΙΣΤΕΡΑ	X	Y	H
Δ1	365647,58	4280587,35	371,71	A1	365633,06	4280593,99	371,29
Δ2	365653,79	4280595,51	368,00	A2	365636,01	4280603,64	369,71
Δ3	365657,86	4280604,64	366,10	A3	365638,96	4280613,28	368,13
Δ4	365662,79	4280613,38	364,44	A4	365642,86	4280622,50	366,08
Δ5	365666,05	4280622,89	362,55	A5	365643,37	4280633,26	363,30
Δ6	365667,47	4280636,15	359,41	A6	365646,78	4280639,36	361,53
Δ7	365667,91	4280648,08	357,07	A7	365648,33	4280645,69	360,08
Δ8	365667,42	4280655,76	356,32	A8	365649,51	4280657,06	358,05
Δ9	365666,66	4280664,57	355,06	A9	365651,17	4280668,79	355,83
Δ10	365667,09	4280674,82	353,83	A10	365654,11	4280678,35	353,66
Δ11	365668,83	4280684,71	351,59	A11	365658,68	4280687,47	350,92
Δ12	365671,81	4280695,94	348,25	A12	365663,64	4280697,41	347,93
Δ13	365674,47	4280705,98	345,28	A13	365668,17	4280707,68	345,85
Δ14	365678,66	4280714,27	343,92	A14	365672,31	4280717,24	344,19
Δ15	365680,80	4280718,79	343,51	A15	365674,29	4280721,83	343,56
Δ16	365682,92	4280723,31	342,53	A16	365676,32	4280726,40	342,88
Δ17	365682,29	4280725,63	340,90	A17	365677,75	4280727,74	341,45

365750 mE | 365800 mE | 365850 mE

4280750 mN

ΠΕΡΙΦΕΡΕΙΑ ΣΤΕΡΕΑΣ ΕΛΛΑΔΑΣ
ΔΙΕΥΘΥΝΣΗ ΠΕΡΙΒΑΛΛΟΝΤΟΣ & ΧΩΡΟΤΑΞΙΑΣ
Το παρόν συνοδεύει την αριθ. 4149/ 13-7-07 απόφαση του Γενικού Γραμματέα της Περιφέρειας Στερ. Ελλάδας περί επικύρωσης καθορισμού των οριογραμμών ρέματος στη θέση «Μετόχι» Δήμου Γραβιάς Ν. Φωκίδας.
ΛΑΜΙΑ 13-7-2007
Ο ΔΙΕΥΘΥΝΤΗΣ
ΕΠΙΣΚΟΠΟΥ ΕΥΑΓΓΕΛΟΣ

4280700 mN

4280650 mN

4280600 mN

4280550 mN

365750 mE | 365800 mE | 365850 mE

ΕΛΛΗΝΙΚΗ ΔΗΜΟΚΡΑΤΙΑ
ΝΟΜΑΡΧΙΑ ΦΩΚΙΔΑΣ
ΔΙΕΥΘΥΝΣΗ ΤΕΧΝΙΚΩΝ ΥΠΗΡΕΣΙΩΝ

ΦΟΡΕΑΣ ΜΕΛΕΤΗΣ
ΓΕΩΡ. ΚΩΝΣΤΑΝΤΟΠΟΥΛΟΣ

" ΜΕΛΕΤΗ ΟΡΙΟΘΕΤΗΣΗΣ ΡΕΜΑΤΟΣ ΣΤΗ ΘΕΣΗ "ΜΕΤΟΧΙ"
ΠΕΡΙΟΧΗΣ ΔΗΜΟΥ ΓΡΑΒΙΑΣ ΝΟΜΟΥ ΦΩΚΙΔΑΣ
(ΕΠΑΡΧΙΑΚΗ ΟΔΟΣ ΓΡΑΒΙΑΣ - ΜΑΡΙΟΛΑΤΑΣ) "

ΘΕΜΑ: ΟΡΙΖΟΝΤΙΟΓΡΑΦΙΑ ΡΕΜΑΤΟΣ

ΚΛΙΜΑΚΑ: 1: 500	ΑΡ. ΣΧΕΔΙΟΥ 3

	ΥΠΟΓΡΑΦΗ	ΗΜΕΡΟΜΗΝΙΑ
ΣΥΝΤΑΞΗ	ΟΙ ΣΥΝΤΑΞΑΝΤΕΣ Ε. ΠΑΤΣΟΥΡΑΣ ΠΟΛ. ΜΗΧΑΝΙΚΟΣ Δ. ΜΕΓΡΕΜΗΣ ΤΟΠ. ΜΗΧΑΝΙΚΟΣ	
ΕΠΙΒΛΕΨΗ	Ο ΕΠΙΒΛΕΠΩΝ Άμφισσα 28/6/07 Ελέγχθηκε σε επίρυνση Η πρ/νη ΤΕΕ	
ΘΕΩΡΗΣΗ	Ο ΔΙΕΥΘΥΝΤΗΣ ΤΕΧΝΙΚΩΝ ΥΠΗΡΕΣΙΩΝ 28/6/07 ΑΠΟΣΤ. ΦΩΤΟΠΟΥΛΟΣ ΠΟΛ. ΜΗΧΑΝΙΚΟΣ	

